


ALGEMEENE SITUATIE VAN HET FABRIEKSTERREIN  
 DER  
 ROTTERDAMSCHÉ DROOGDOK MY  
 SCHAAL 1:1000

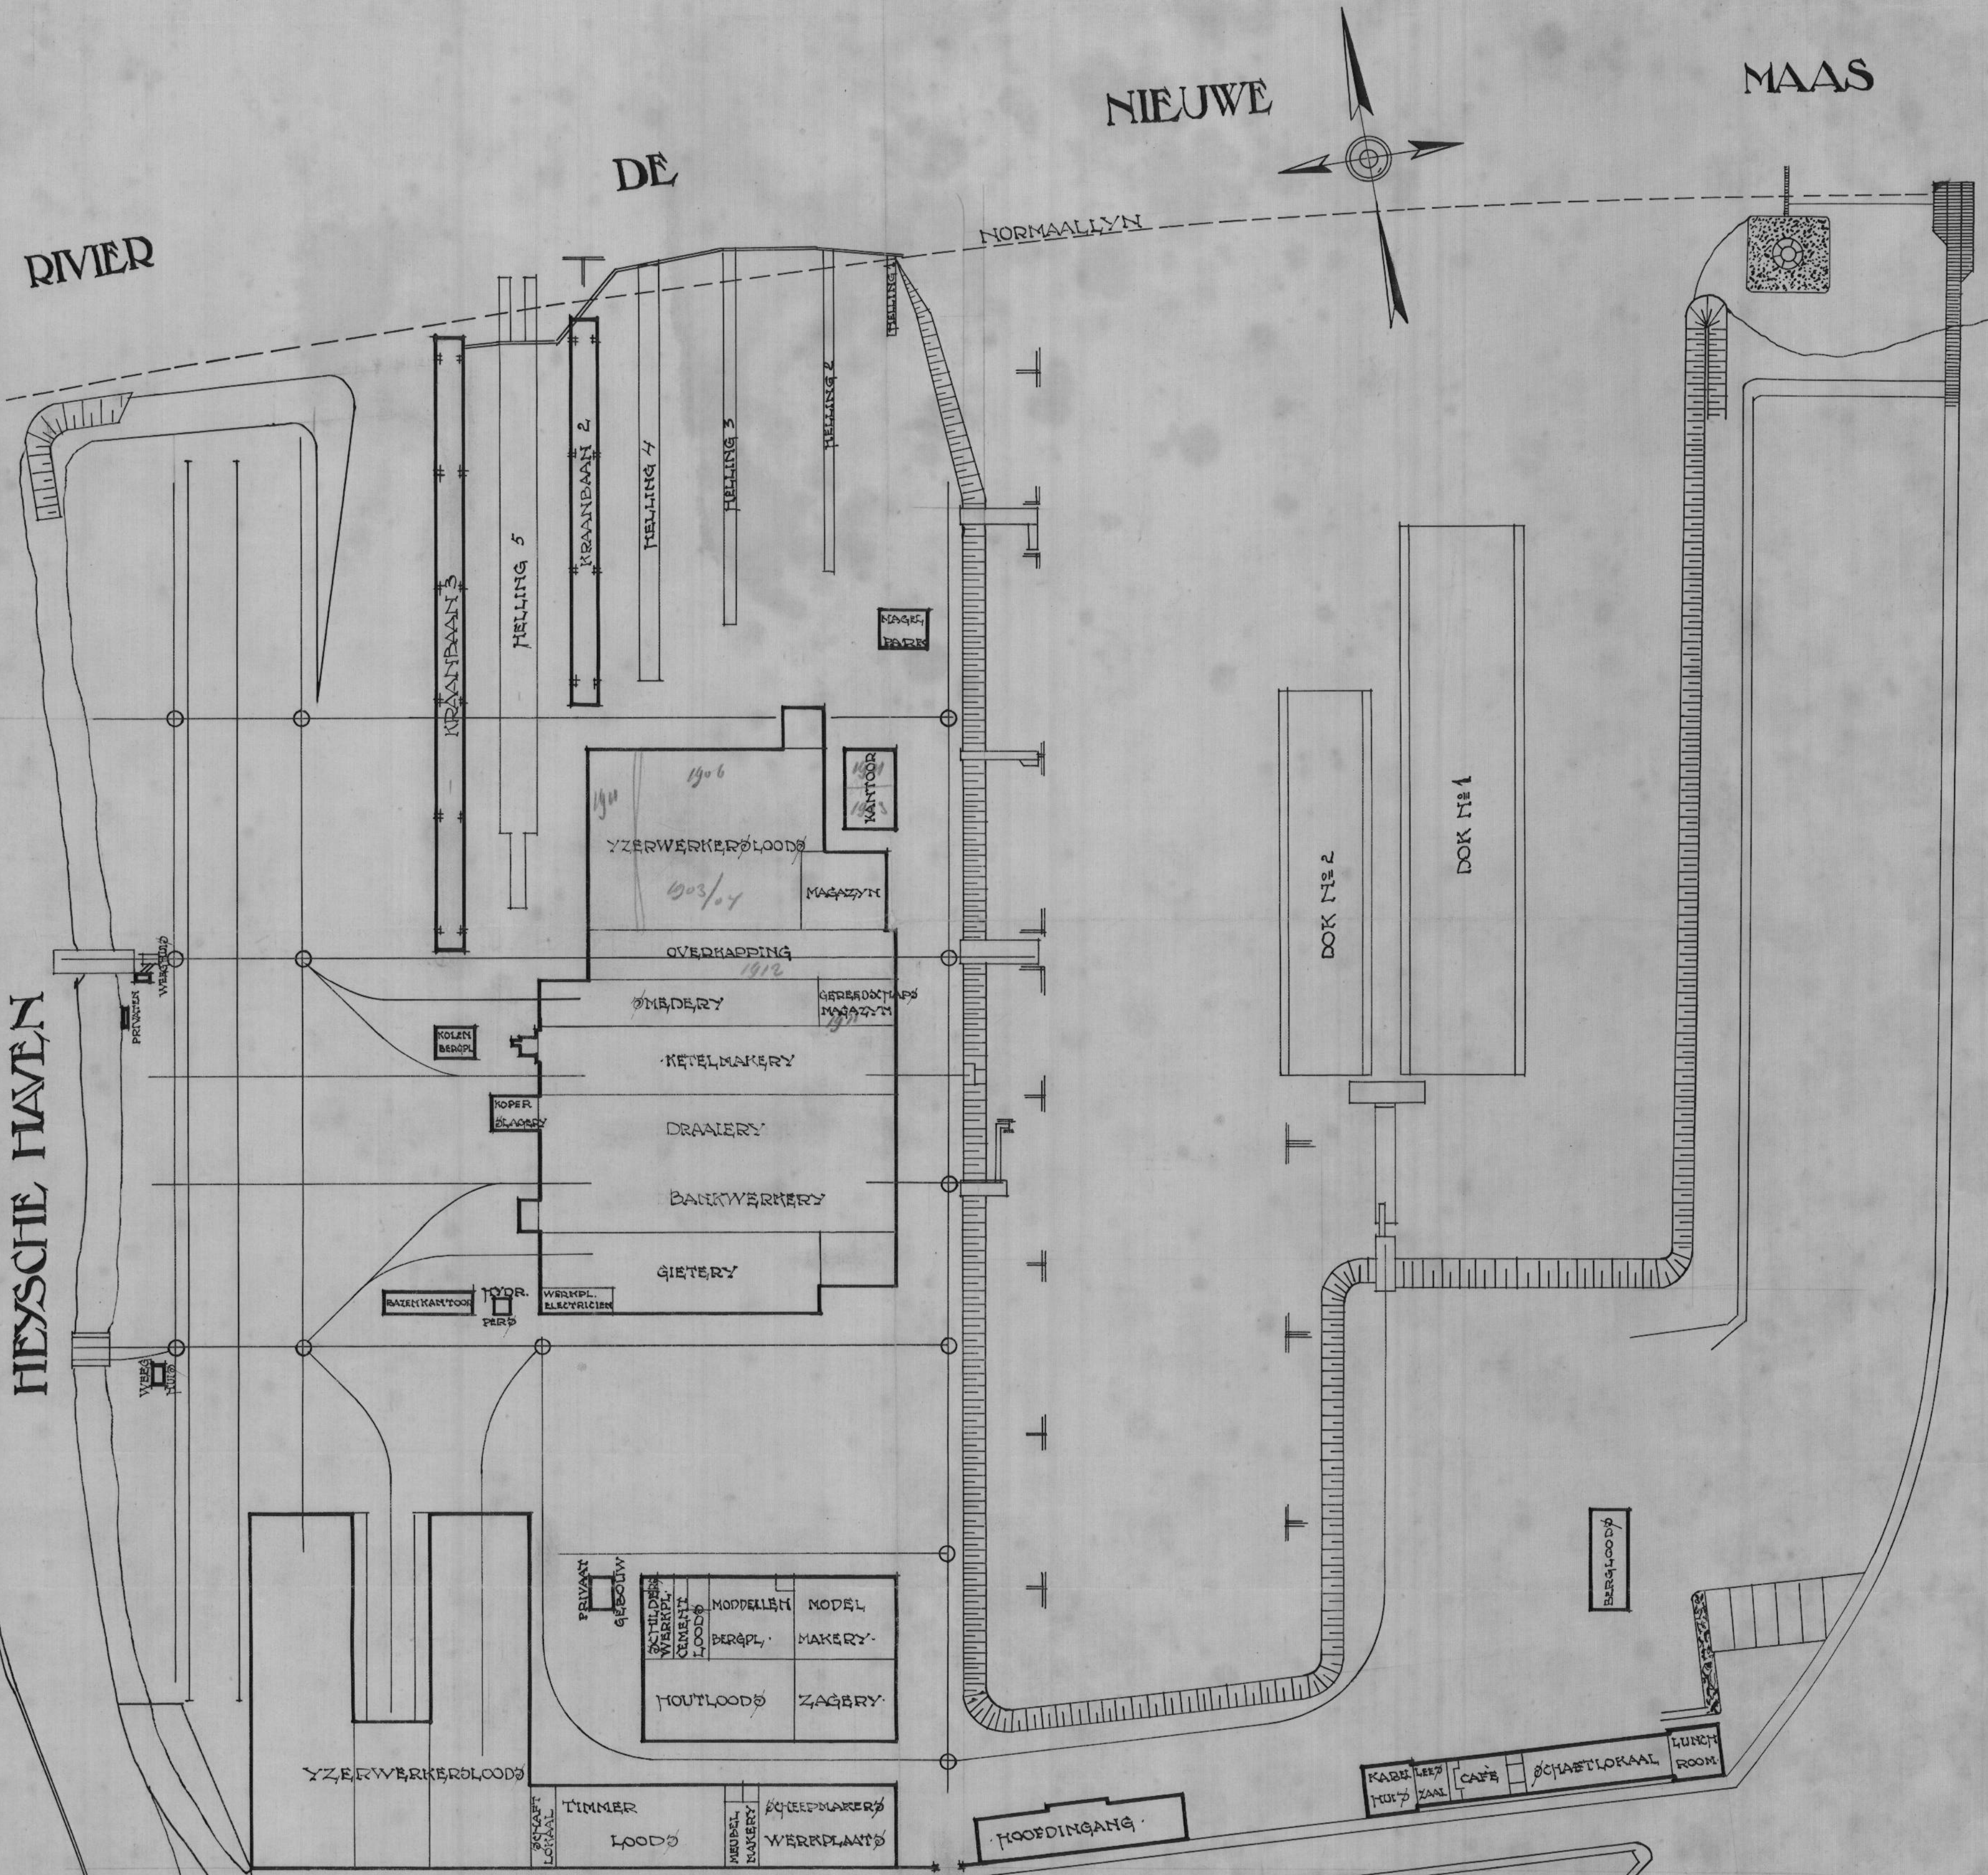

1913-1915  
 EERSTE TERREINUITBREIDING